

Tâche:

Réalisez l'élément de paroi avec le panneau isolant de fibre de bois 35 mm et le P3P 27 mm au niveau du socle.

Déterminez la longueur de la contre-fiche et des filières (procédé libre) et tracez les pièces de bois.

Taillez les pièces de bois et assemblez l'élément de paroi.  
Les assemblages sont vissés à joints plats.

Découpez le panneau isolant de fibre de bois ainsi que le P3P et effectuez le montage selon le plan. Les deux panneaux sont vissés.

Moyens d'aide:

Outils à main

Machines portatives



Procédure de qualification 2018

Charpentier / Charpentière CFC


Travail pratique

3.2

Nom ..... Prénom ..... Candidat N° .....

2.1.3 Préfabrication / mise en oeuvre / pose  
2.1.3.2 Partie 1 Construction d'un élément de paroi

Durée: 165 min.  
(Pos. 3.2 partie 1 et partie 2)

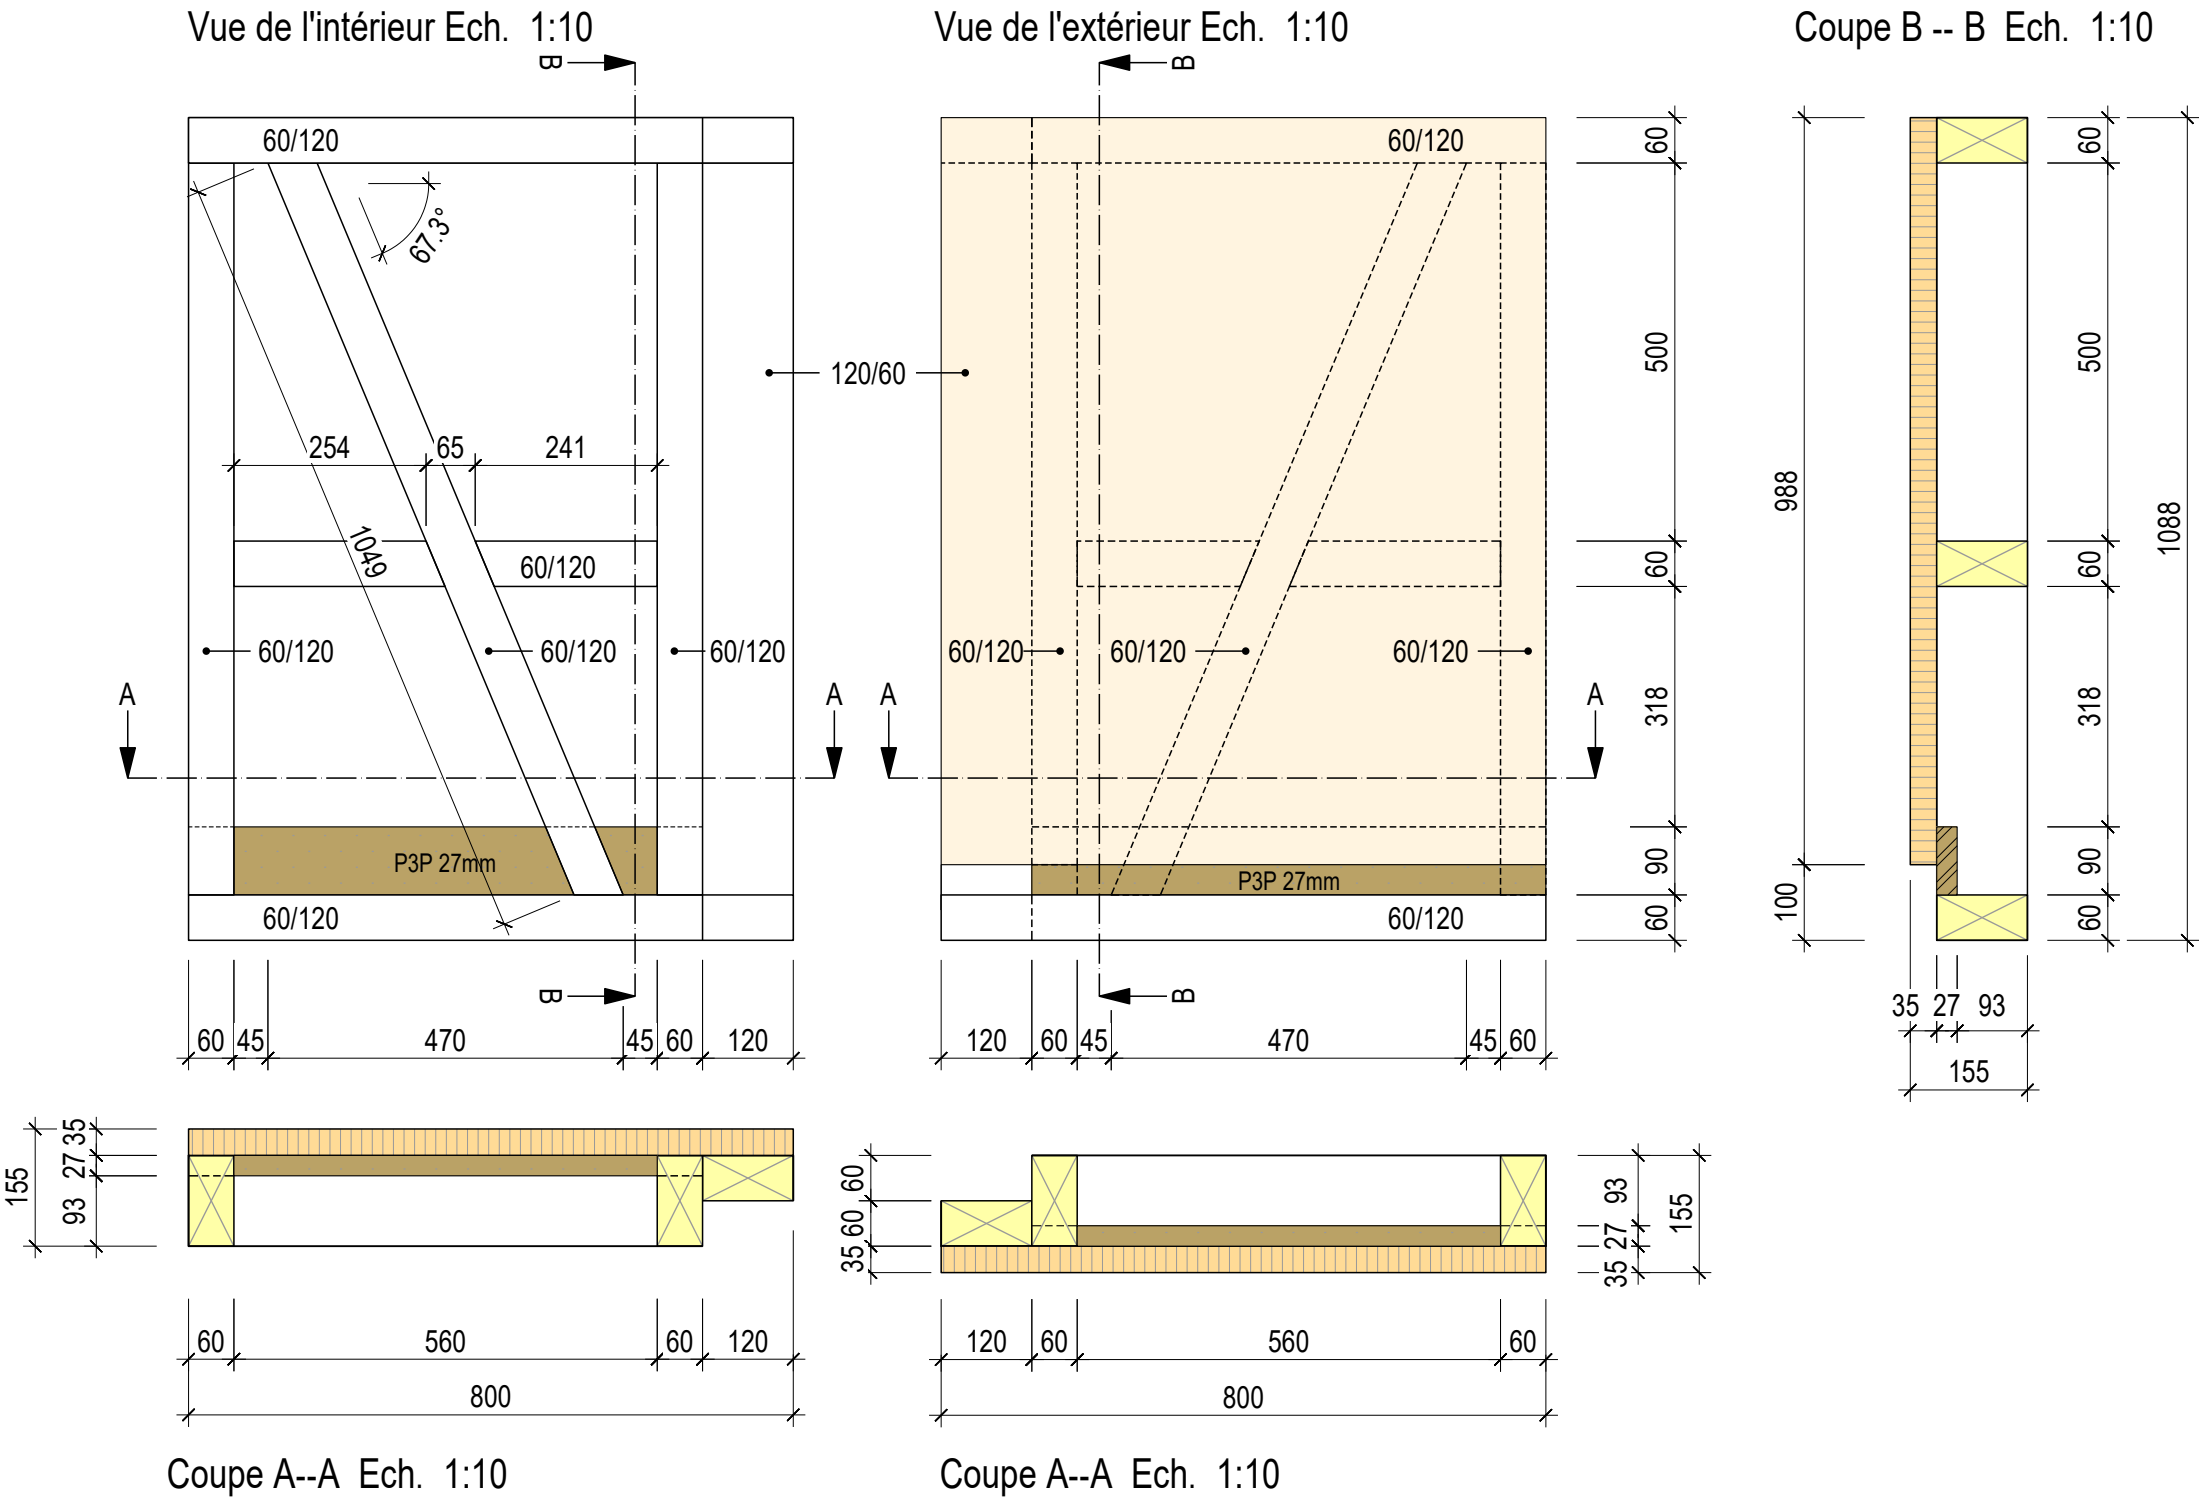

**Tâche:**

Coupez le coupe-vent dans la zone de la semelle et montez-le selon le plan. Collez sur la semelle.

Coupez le lattage vertical et horizontal et fixez-le de manière visible avec des vis sur l'élément de paroi.

Coupez la grille anti-insectes et montez-la au niveau du socle ainsi que sous la tablette de fenêtre.

Coupez le revêtement de façade vertical et posez-le avec une répartition régulière.  
Fixation: Vissage visible.

Produisez la tablette de fenêtre conique selon le détail 1:2 et vissez-la solidement sur l'élément de paroi.

**Moyens d'aide:**

Outils à main


Machines portatives

Machines stationnaires pour toutes les coupes biaises et la tablette de fenêtre.




**Données:**

Revêtement de façade vertical	20/65 mm
Lattage horizontal délardé 10°	30/50 mm
Lattage vertical	30/50 mm
Panneau isol. de fibre de bois	35 mm
Carrelets d'ossature	60/120 mm

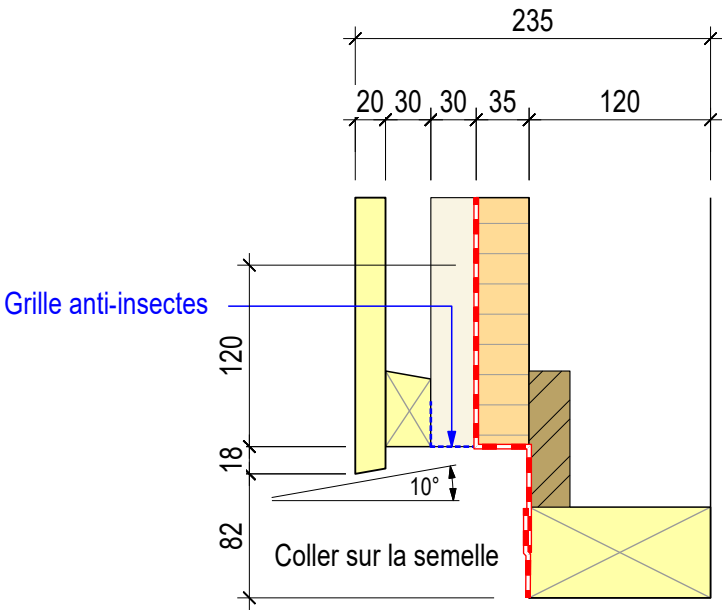

Détail du socle Ech. 1:5

Tablette de fenêtre Ech. 1:2

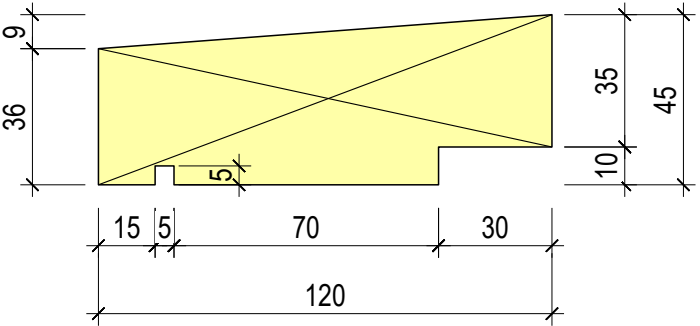

**Procédure de qualification 2018**

**F R E**  
**C**  
**E M**  
FÉDÉRATION  
ROMANDE  
DES ENTREPRISES  
DE CHARPENTRIE  
D'ÉBÉNISTERIE  
ET DE MENUISERIE

**holzbauschweiz**

Charpentier / Charpentière CFC

Travail pratique

3.2

Nom

Prénom

Candidat N°


**2.1.3 Préfabrication / mise en oeuvre / pose**

**2.1.3.2 Partie 2 Elément de paroi avec revêtement**

Durée: 165 Min.

partie 1 et partie 2

Vue depuis l'extérieur Ech. 1:10

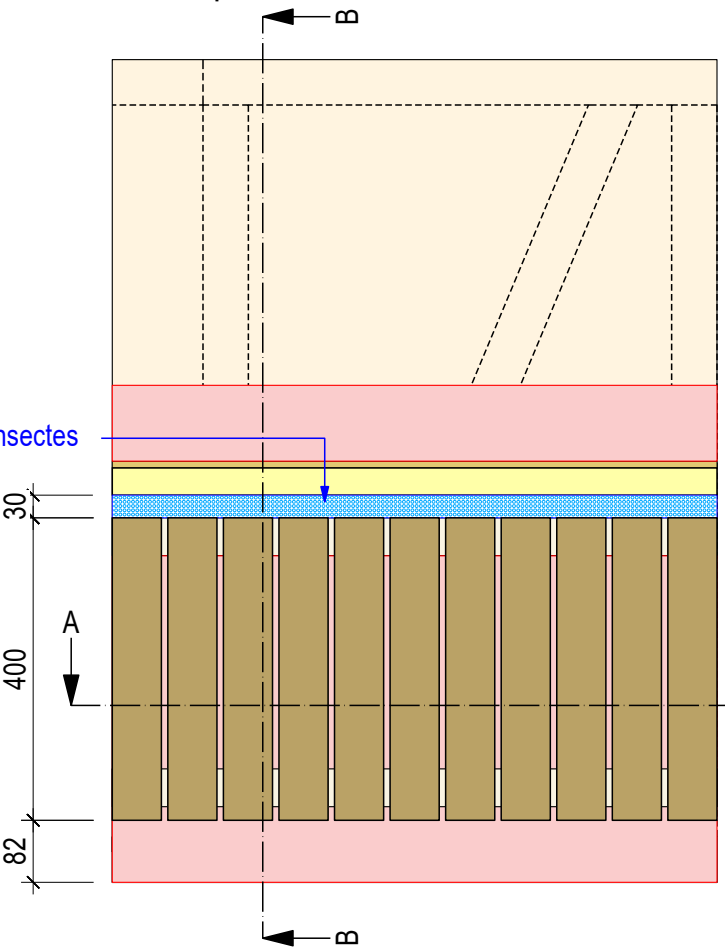

Coupe A-A Ech. 1:10

Coupe B -- B Ech. 1:10

