



Plan

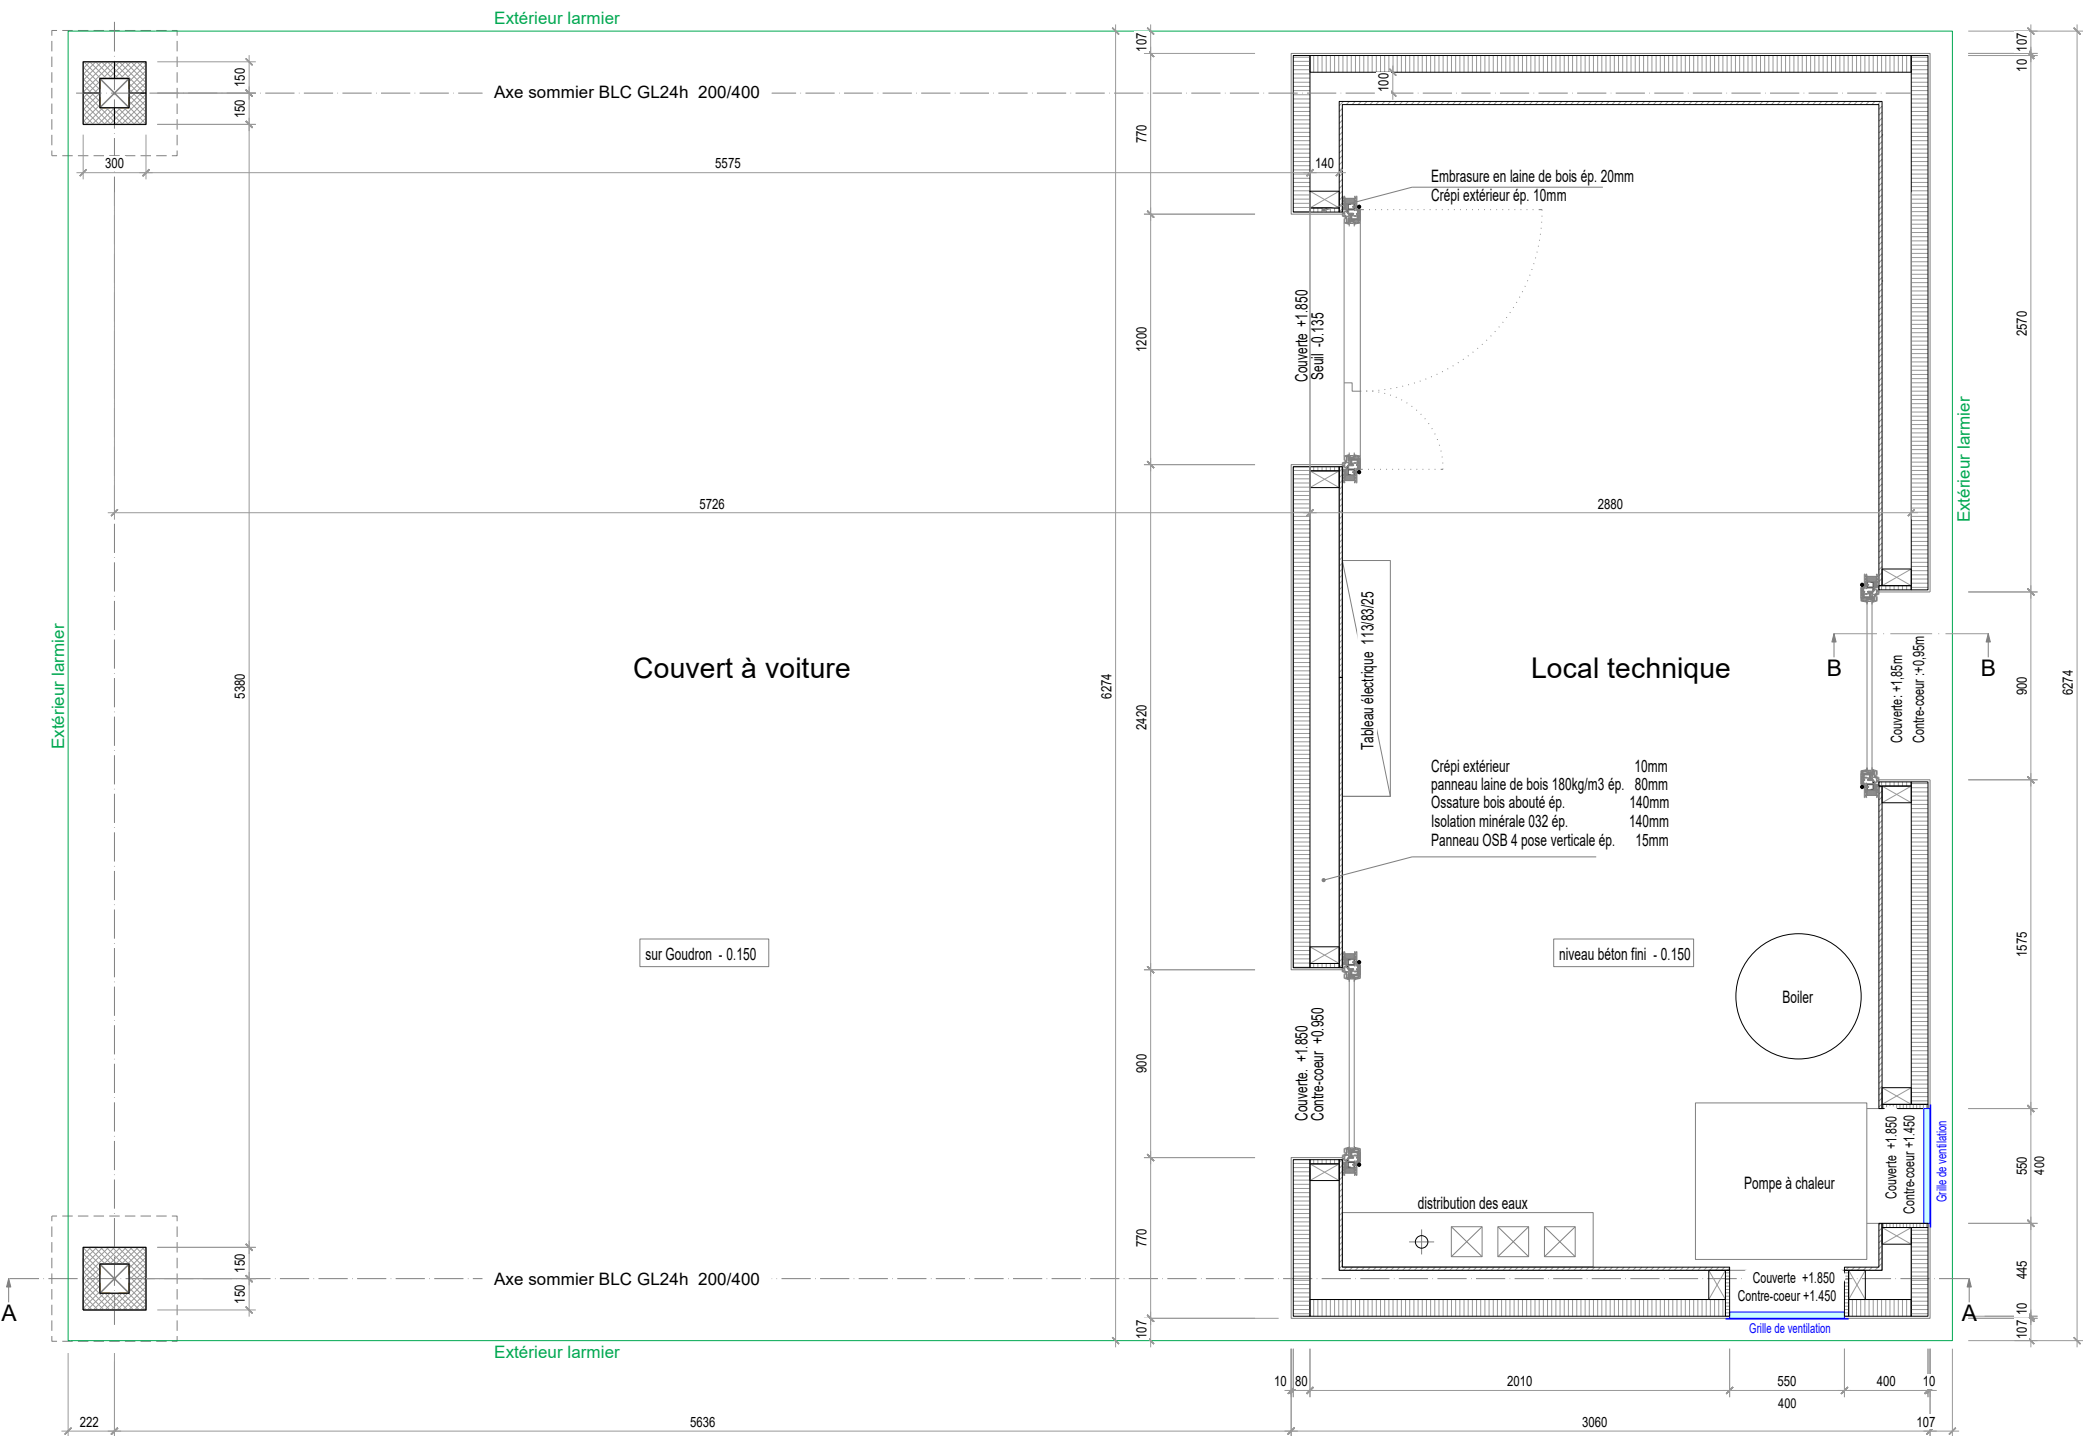

Coupe A-A

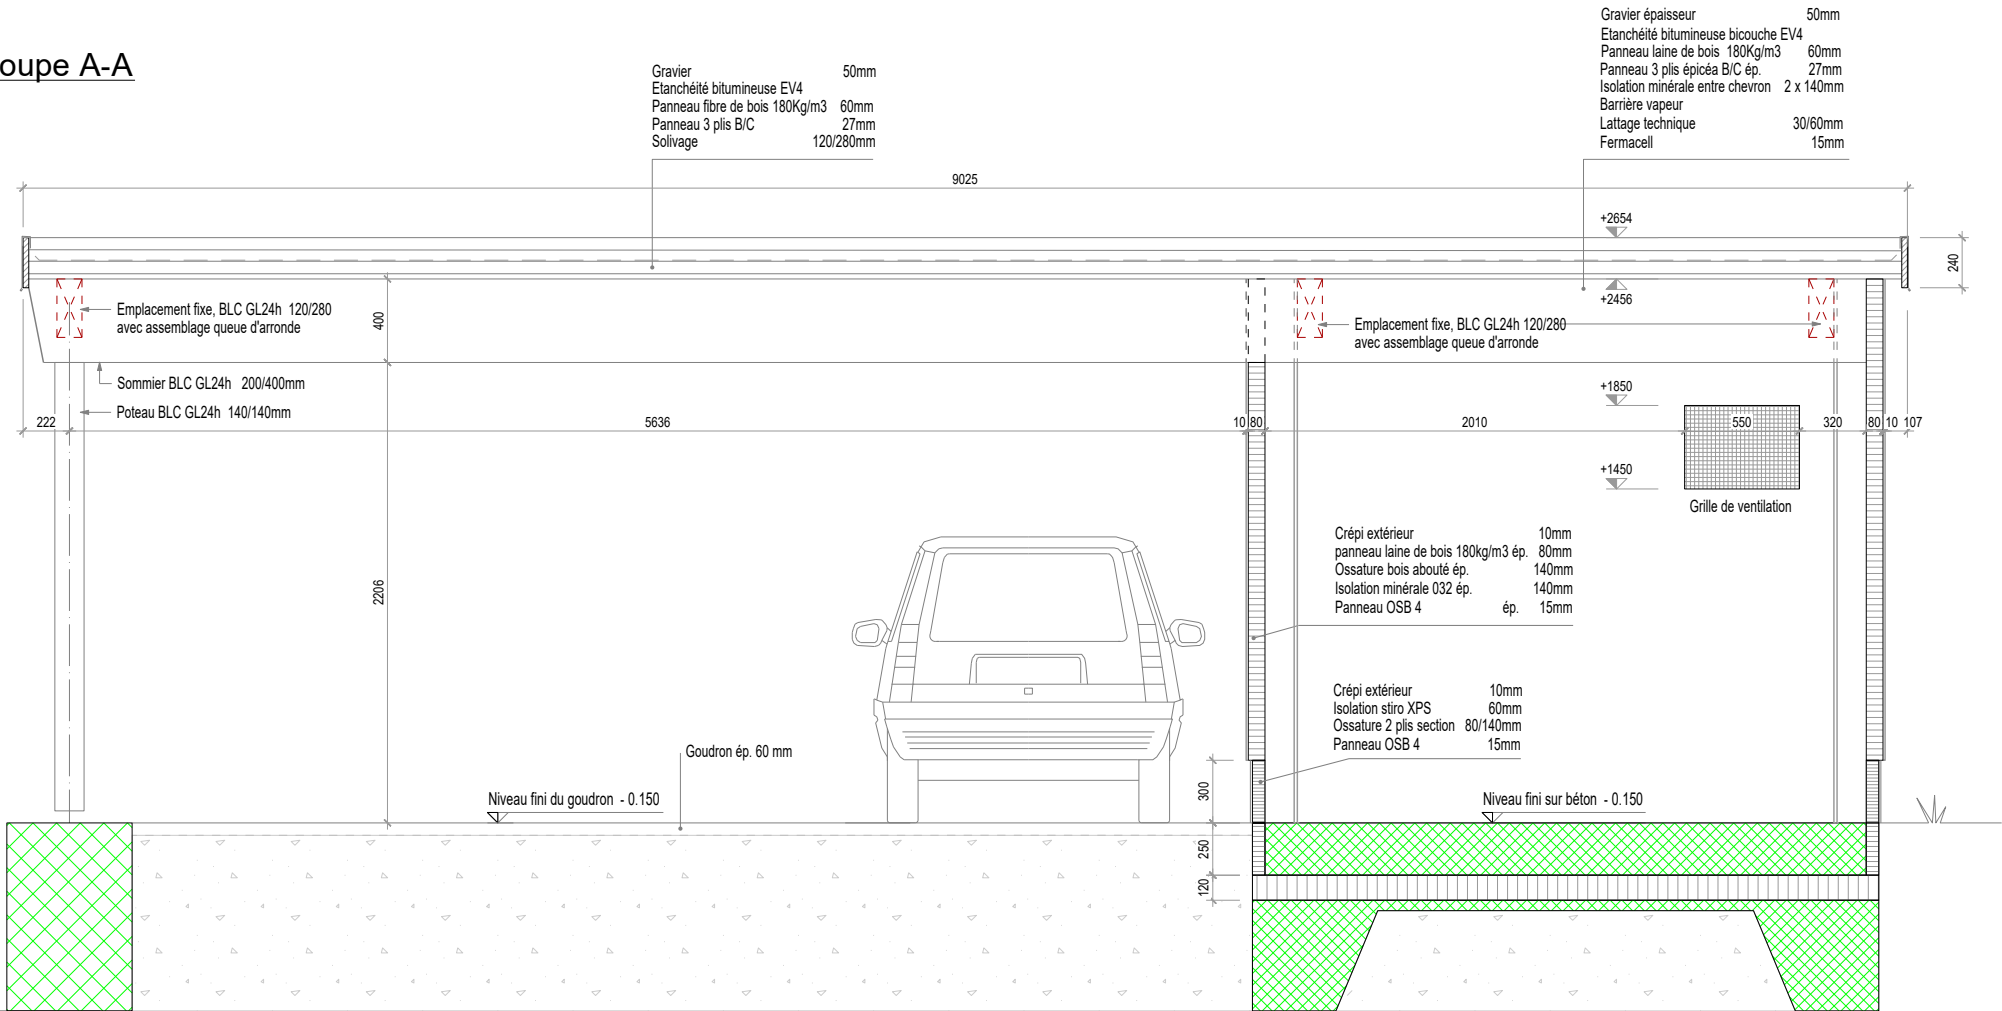

Plan d'architecte Pos. 2.3

Procédure de qualification 2018		FRE FÉDÉRATION ROMANDE DES ENTREPRISES DE CHARPENTIERIE D'ÉBÉNISTERIE ET DE MENUISERIE	holzbauschweiz
Charpentier CFC / Charpentière CFC		Plan d'atelier	Pos. 2.3
Nom		Prénom	Candidat Nr.