
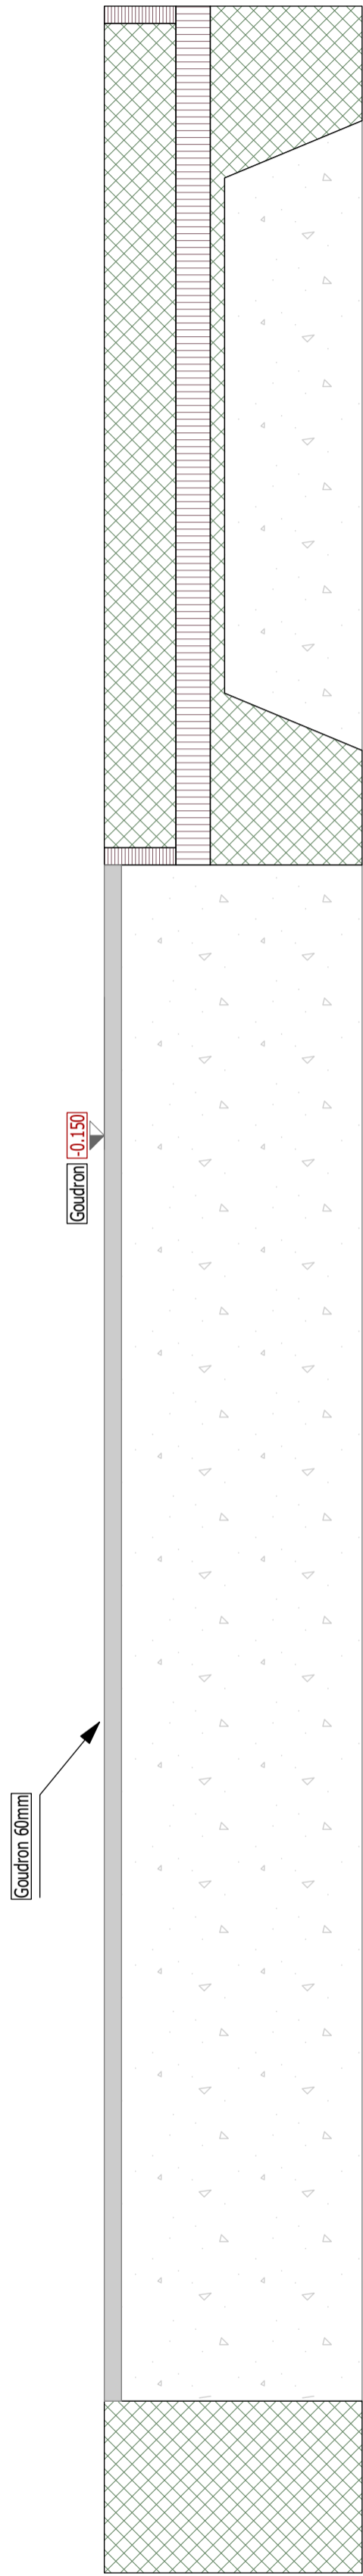
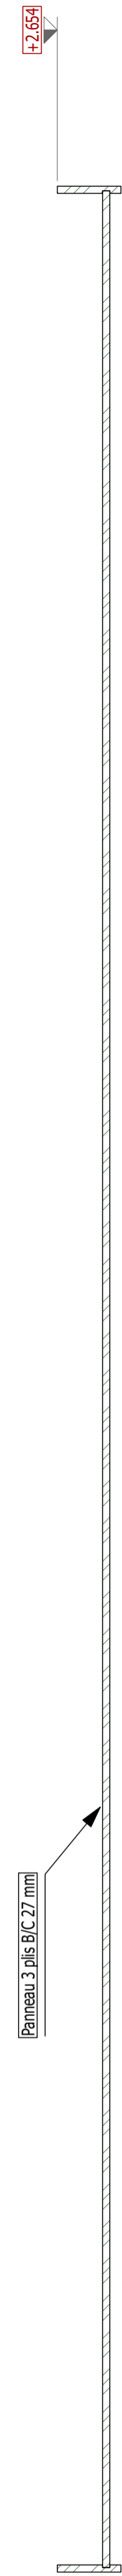


Vue en plan Ech. 1:20

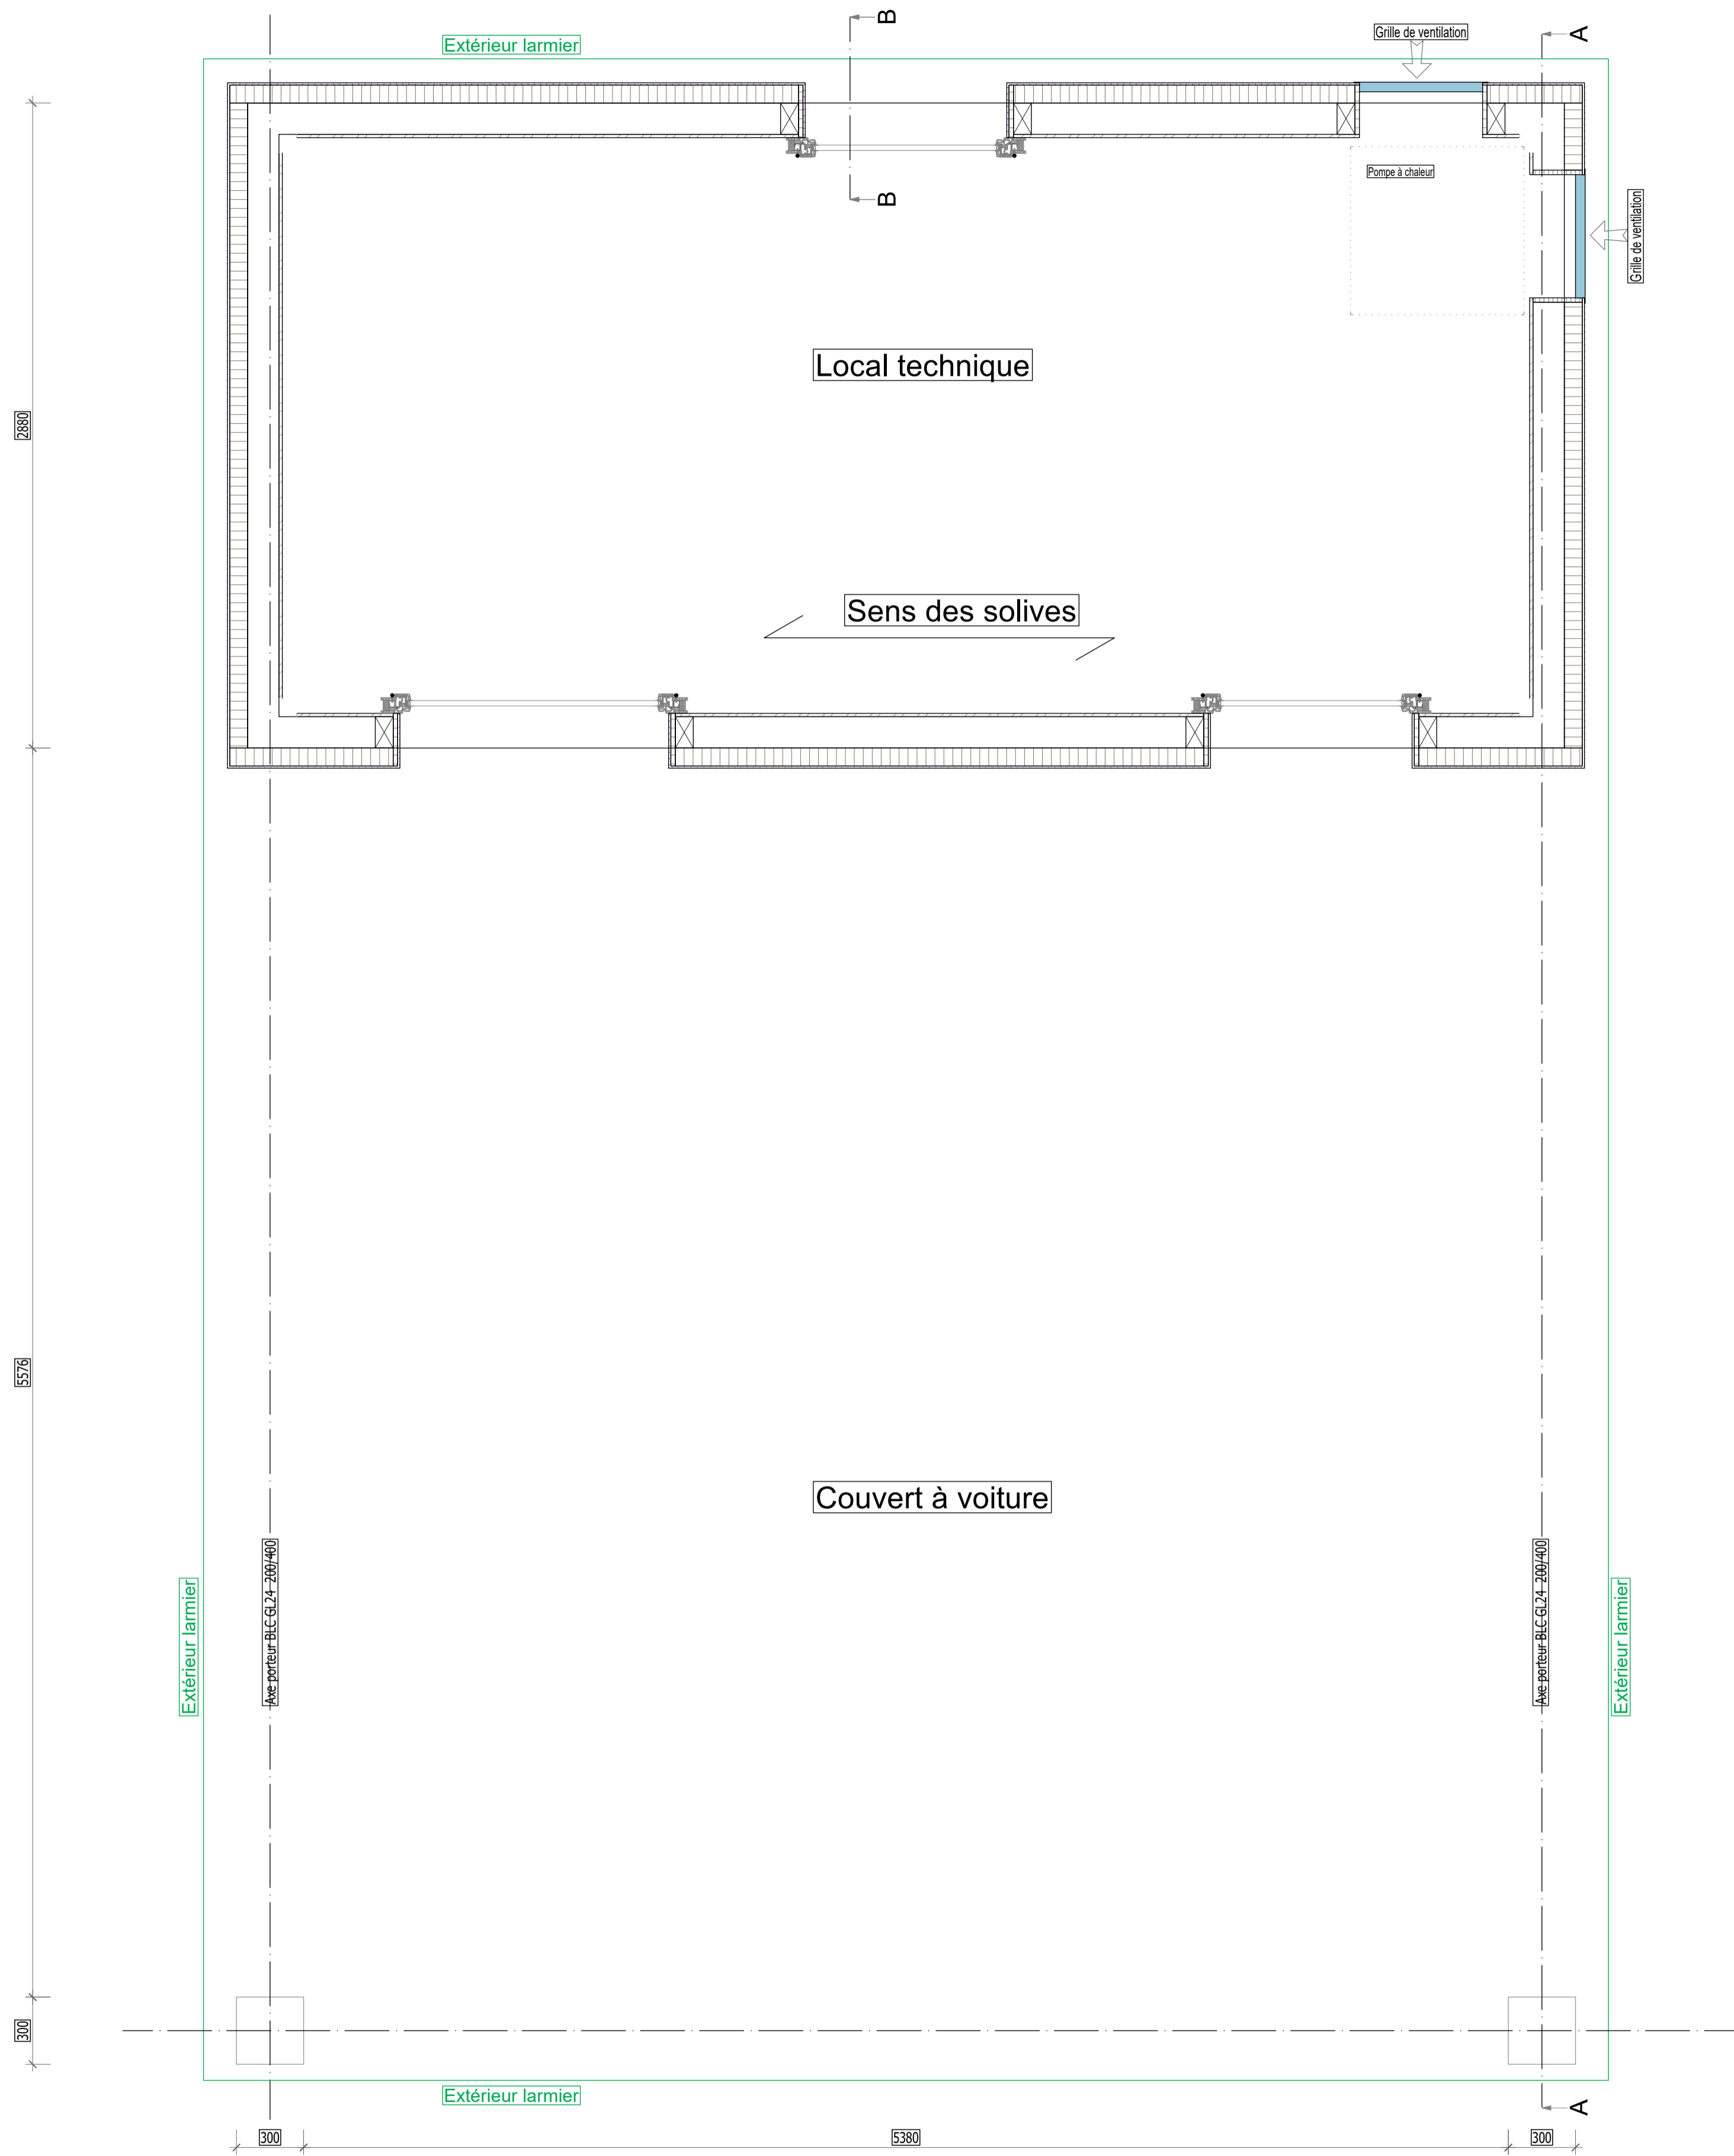

Coupe A-A Ech. 1:20

Position: 2.3.1 Construction Durée indicative: 90 min

Procédure de qualification 2018		FRE <small>FÉDÉRATION ROMANDE DES ENTREPRISES DE CHARPENTRIE D'ÉBÉNISTERIE ET DE MENUISERIE</small>	holzbauschweiz
Charpentier CFC / charpentière CFC		2.3 Plan d'atelier	Pos. 1
Nom	Prénom	Candidat Nr.	