
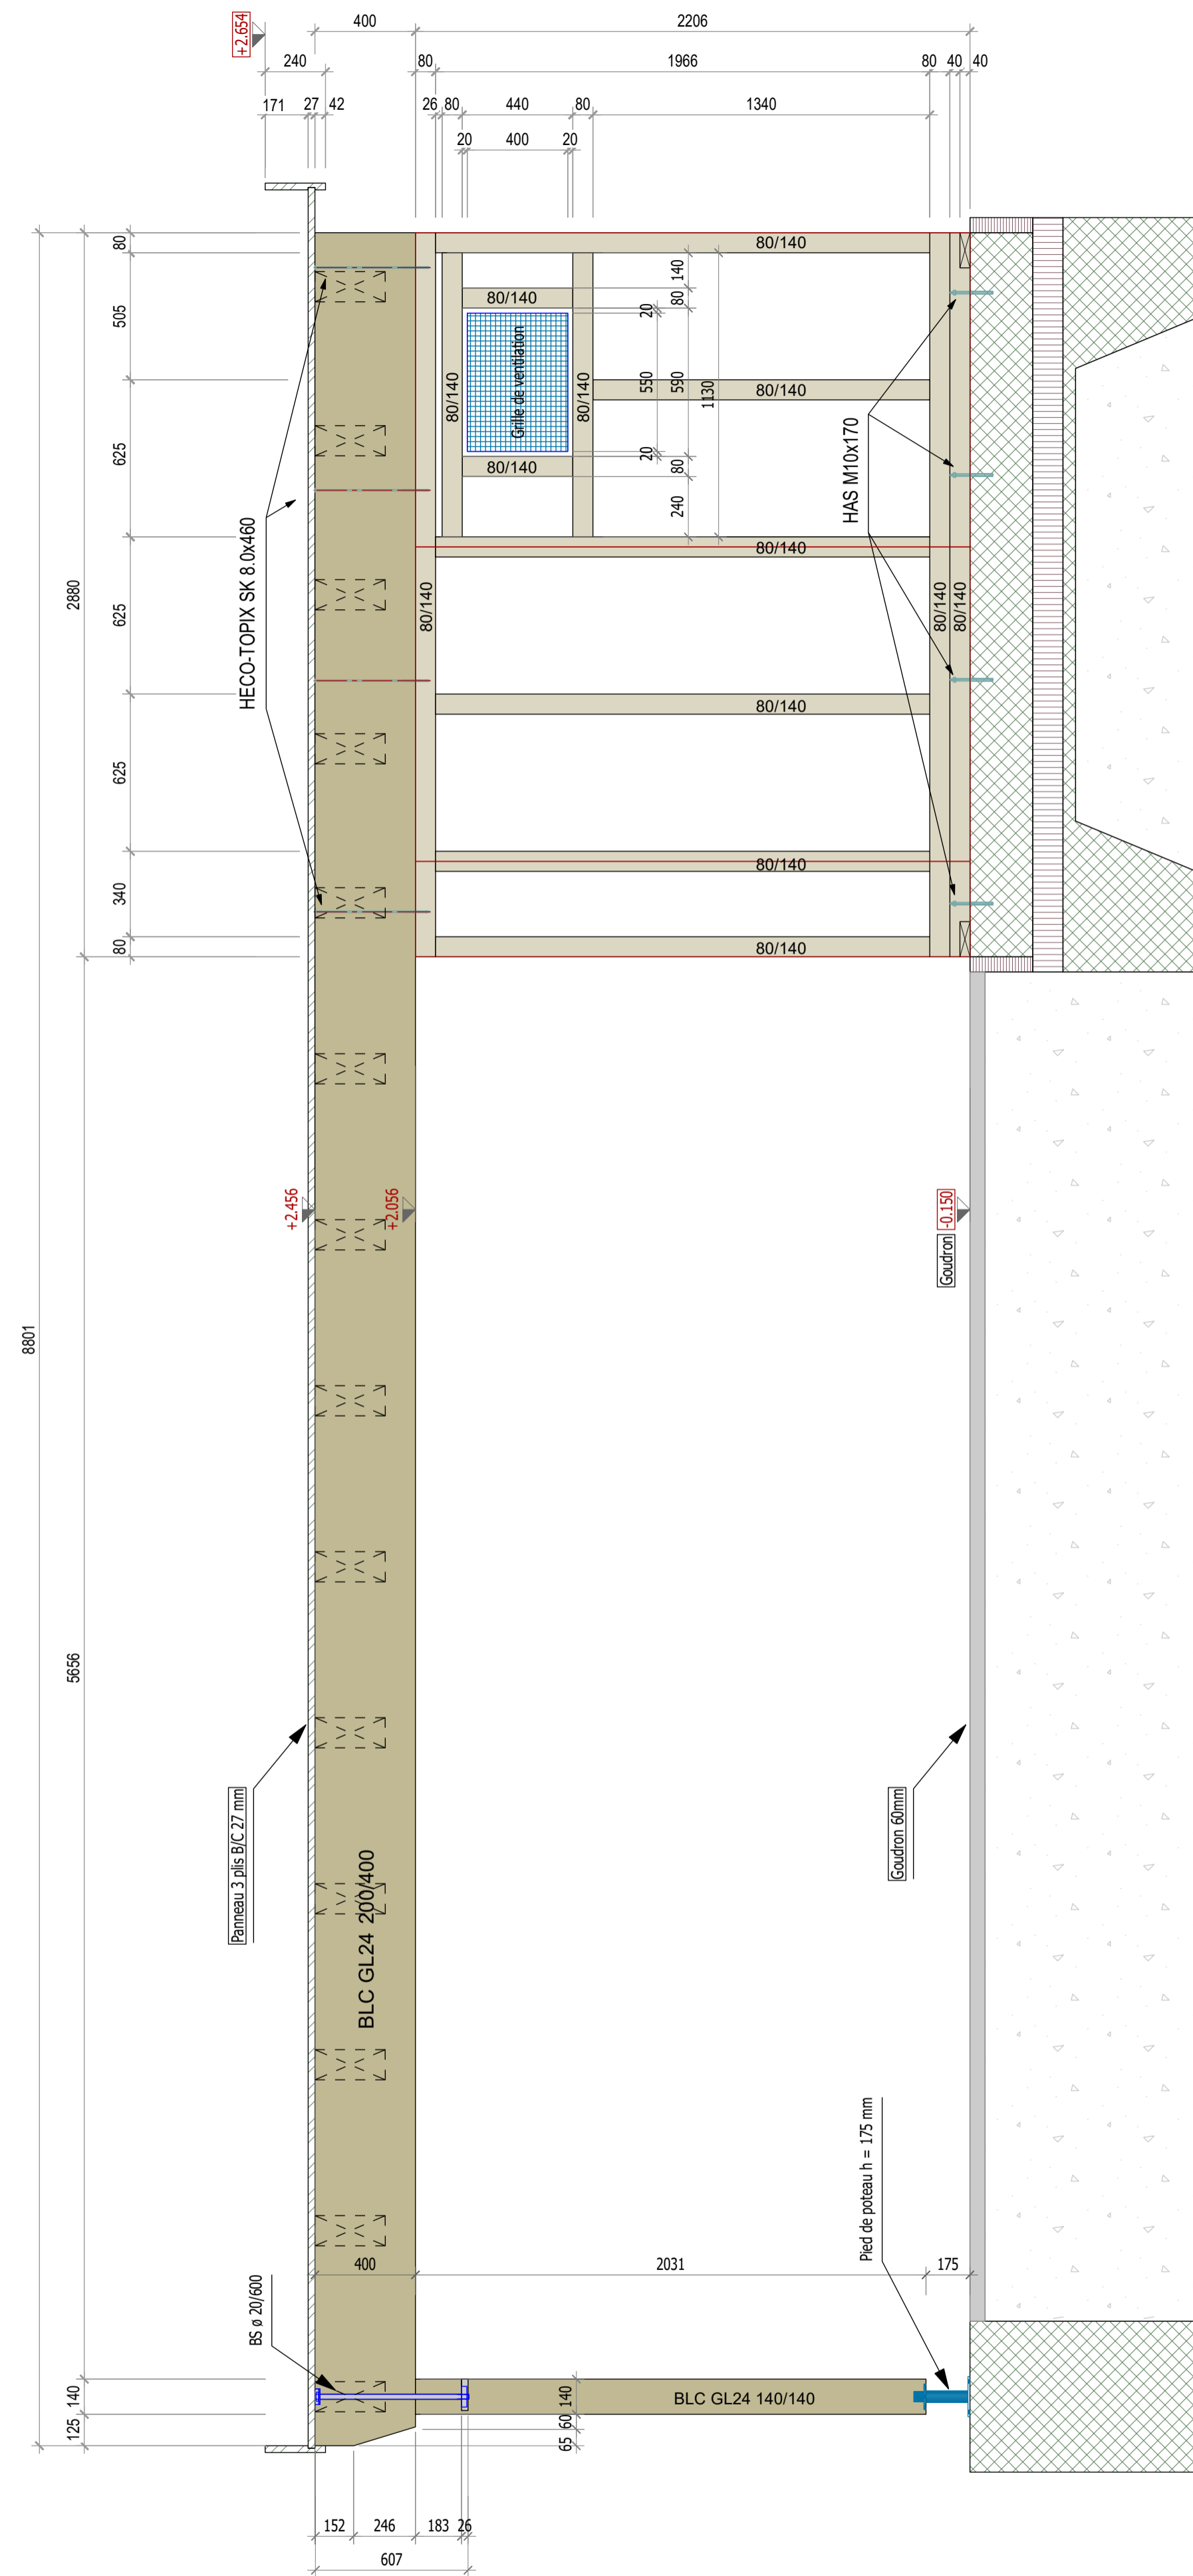


Vue en plan Ech. 1:20

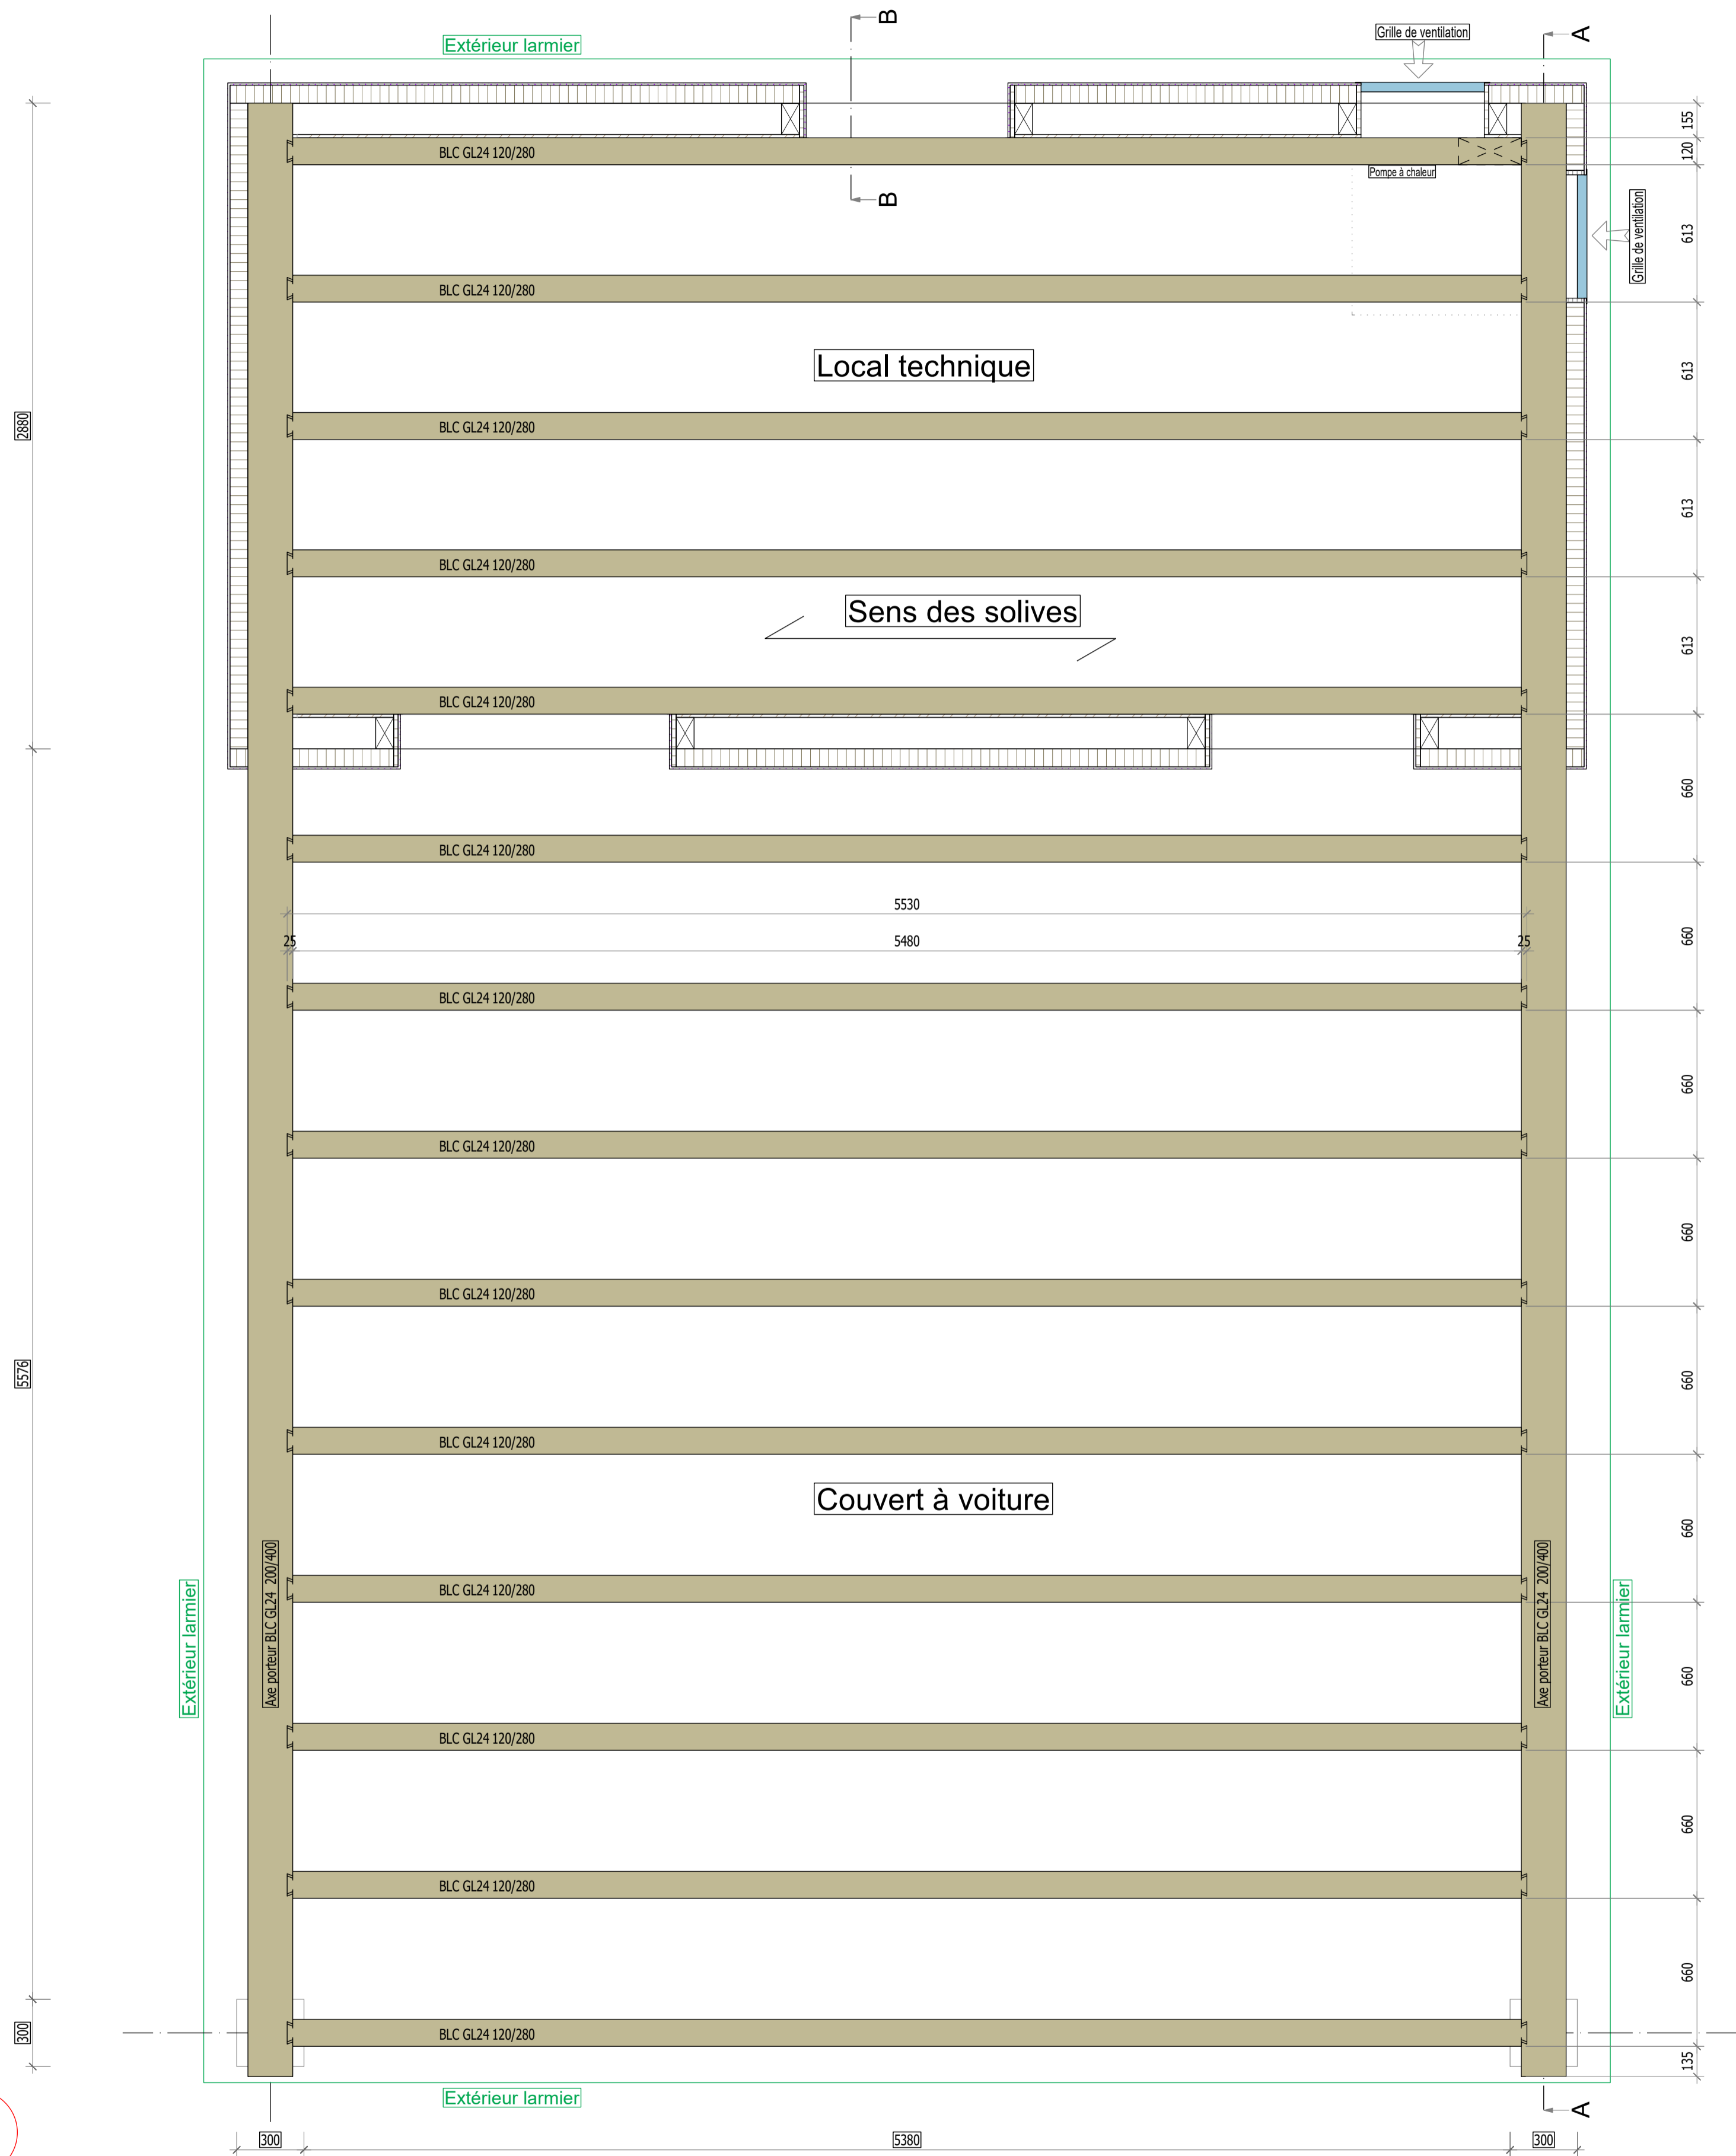

Coupe A-A Ech. 1:20

Solution

Position: 2.3.1 Construction

Durée indicative: 90 min

Procédure de qualification 2018		F R E FÉDÉRATION ROYALE C C DES ENTREPRISES E M DE CHARPENTRIERIE ET DE MENUISERIE		holzbauschweiz
Charpentier CFC / charpentière CFC		2.3 Plan d'atelier		Pos. 1
Nom		Prénom		Candidat Nr.