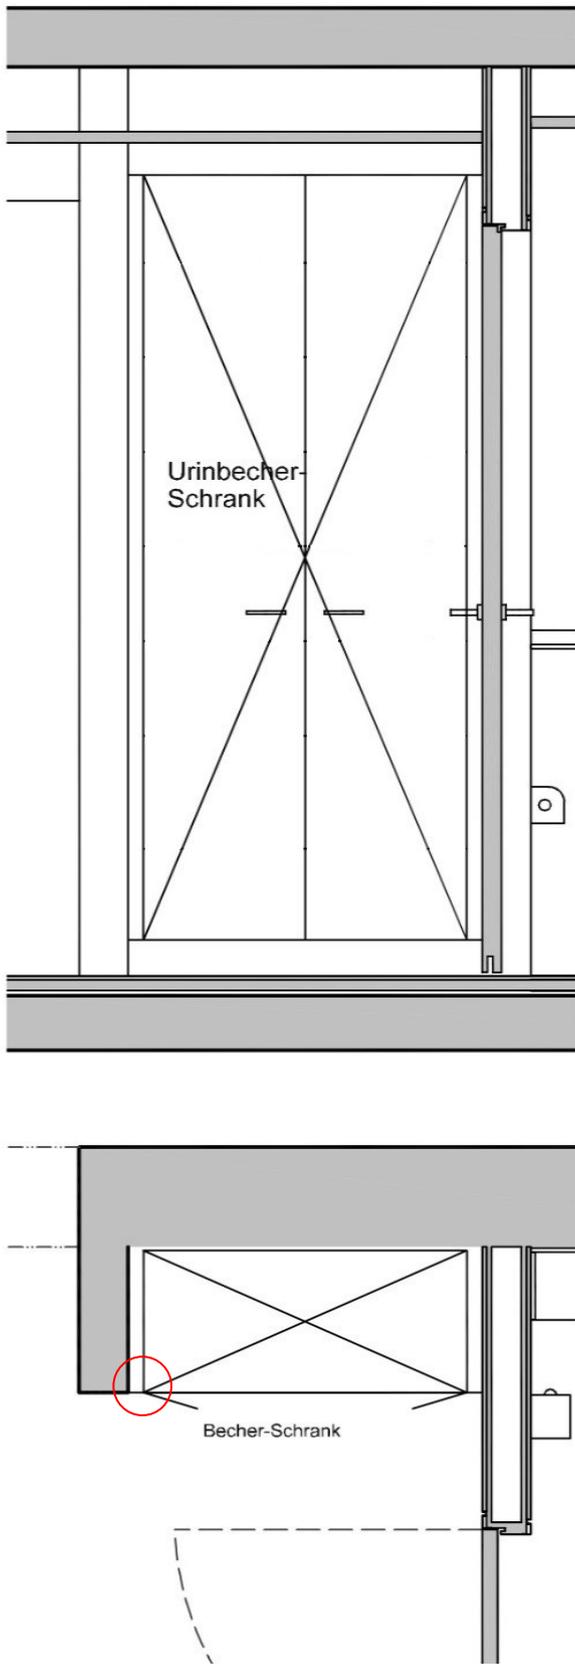



Documents de production	Compétences opérationnelles 1:	
DP pos. 1 C	Préparation et planification	
	Plans, esquisses, études de construction, plans d'atelier, descriptif de montage	
Temps disponible:	60 minutes	
Nom	«Nom»	no. candidat/e
Prénom	«Prénom»	« no »
Moyens auxiliaires autorisés	<ul style="list-style-type: none"> – Stylo à bille ou similaire, crayon, règle, calculatrice – Manuels de cours officiels de l'école professionnelle – Ordinateur pour la résolution des tâches de dessin par DAO 	
A rendre par la candidate/le candidat	<ul style="list-style-type: none"> – Les présents documents complétés avec les réponses ou solutions demandées – PDF/clé USB/fichier tâche de dessin avec DAO 	
Informations	<ul style="list-style-type: none"> – Il n'est pas autorisé d'enlever les agrafes du document – Sont interdites toute communication (orale, écrite, digitale) au sein ou hors du local d'examen avec d'autres candidats, d'autres personnes ou à travers de plateformes, ainsi que toute consultation de travaux d'autres candidats. 	

Visa experte/expert 1:

Visa experte/expert 2:

No.	Tâche / mandat	temps Ø	pts.max.	pts. obt.
1.	Plan d'atelier	60 Min.		
<p>Armoire dans niche (plan no.1; armoire à gobelet; dossier de base)</p>				

No.	Tâche / mandat	temps Ø	pts.max.	pts. obt.
	 <p data-bbox="671 770 815 824">Urinbecher-Schrank</p> <p data-bbox="708 1733 852 1756">Becher-Schrank</p>			

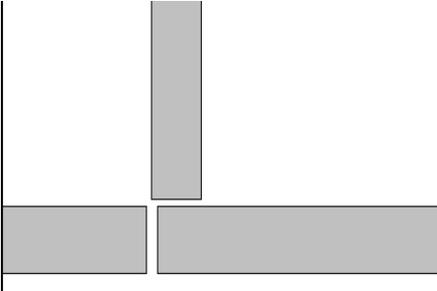No.	Tâche / mandat	temps Ø	pts.max.	pts. obt.
Tâche				
Etablissez un dessin à une échelle réduite de l'armoire à encastrer.				
Dans le plan d'atelier, veiller à respecter les données du descriptif d'exécution ci-après.				
Description générale de l'armoire à encastrer:				
Exécution:	Parties visibles:	Pp alaisé en massif de 5 mm, plaqué orme		
	Structure du bois:	veines horizontales décalées		
	Intérieur:	Pp mélaminé, avec chants ABS 1 mm		
	Socle face:	orme massif		
	Socle intérieur:	sapin massif		
	Traitement surfaces:	vernis naturel, mat terne		
Construction:	Finition au mur et ferrage comme demandé:			
				
	Fixation liste de finition:	au choix		
	Socle:	idem bandeau de finition		
	Assemblages des angles:	au choix		
Répartition:	Paroi de séparation			
	intérieur droite/gauche chaque fois 4 rayons répartis à intervalles réguliers			
Dimensions:	hauteur niche:	2'330		
	Largeur niche:	1'060		
	Profondeur niche:	580		

No.	Tâche / mandat	temps Ø	pts.max.	pts. obt.
	<p>Hauteur socle: 80</p> <p>Hauteur bandeau: 120</p> <p>Largeur liste finition: 50</p> <p>Ferrements: au libre choix</p> <p>Les ferrements sont à rechercher dans le classeur de dessin ou dans un catalogue de ferrements.</p> <p>Tâche:</p> <ul style="list-style-type: none"> • Plan d'atelier complet au 1:10 • Descriptif d'exécution y-compris descriptif de montage • Détail 1:1 (encadré dans la coupe horizontale de l'armoire) <p>Le plan complet avec le descriptif d'exécution est à réaliser sur une feuille A3. Le plan d'atelier sera établi conformément aux normes VSSM/FRECEM actuelles.</p>			